


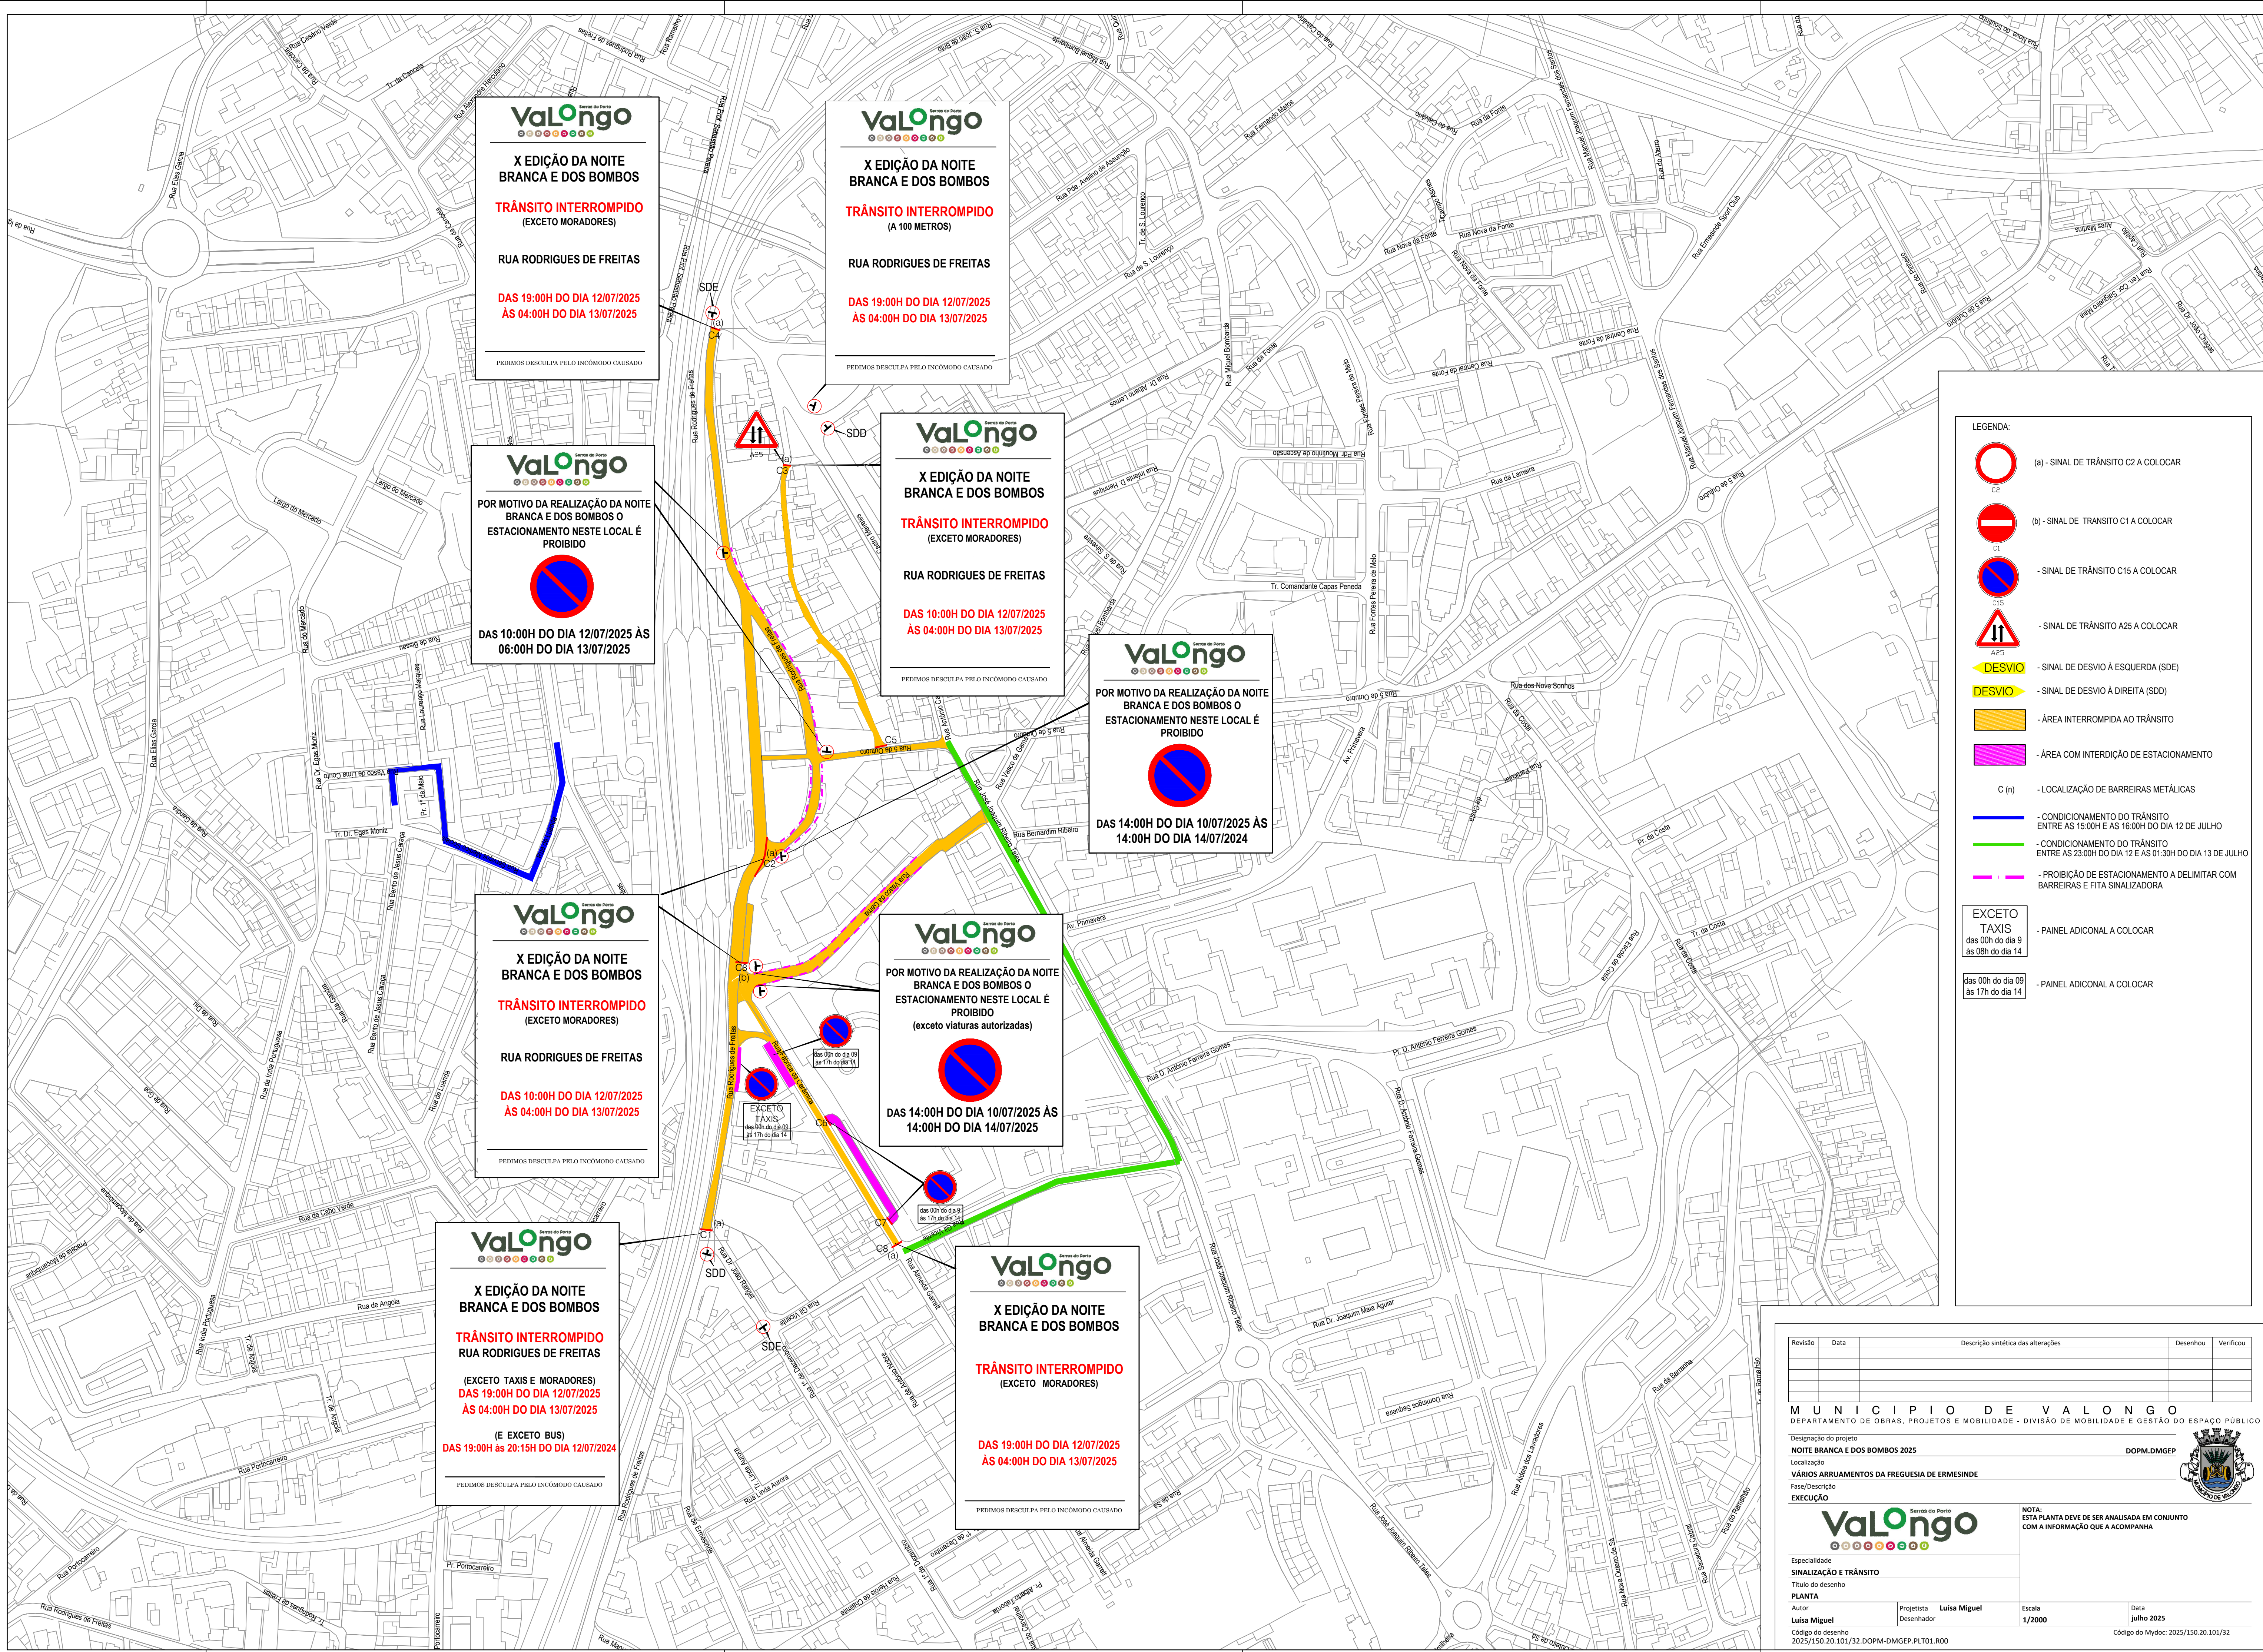

ValLongo

X EDIÇÃO DA NOITE
BRANCA E DOS BOMBOS

TRÂNSITO INTERROMPIDO
(EXCETO MORADORES)

RUA RODRIGUES DE FREITAS

DAS 19:00H DO DIA 12/07/2025
ÀS 04:00H DO DIA 13/07/2025

PEDIMOS DESCULPA PELO INCONÔMODO CAUSADO

ValLongo

X EDIÇÃO DA NOITE
BRANCA E DOS BOMBOS

TRÂNSITO INTERROMPIDO
(A 100 METROS)

RUA RODRIGUES DE FREITAS

DAS 19:00H DO DIA 12/07/2025
ÀS 04:00H DO DIA 13/07/2025

PEDIMOS DESCULPA PELO INCONÔMODO CAUSADO

ValLongo

POR MOTIVO DA REALIZAÇÃO DA NOITE
BRANCA E DOS BOMBOS O
ESTACIONAMENTO NESTE LOCAL É
PROIBIDO

DAS 10:00H DO DIA 12/07/2025 ÀS
06:00H DO DIA 13/07/2025

ValLongo

X EDIÇÃO DA NOITE
BRANCA E DOS BOMBOS

TRÂNSITO INTERROMPIDO
(EXCETO MORADORES)

RUA RODRIGUES DE FREITAS

DAS 10:00H DO DIA 12/07/2025
ÀS 04:00H DO DIA 13/07/2025

PEDIMOS DESCULPA PELO INCONÔMODO CAUSADO

ValLongo

POR MOTIVO DA REALIZAÇÃO DA NOITE
BRANCA E DOS BOMBOS O
ESTACIONAMENTO NESTE LOCAL É
PROIBIDO

DAS 14:00H DO DIA 10/07/2025 ÀS
14:00H DO DIA 14/07/2024

ValLongo

X EDIÇÃO DA NOITE
BRANCA E DOS BOMBOS

TRÂNSITO INTERROMPIDO
(EXCETO MORADORES)

RUA RODRIGUES DE FREITAS

DAS 10:00H DO DIA 12/07/2025
ÀS 04:00H DO DIA 13/07/2025

PEDIMOS DESCULPA PELO INCONÔMODO CAUSADO

ValLongo

POR MOTIVO DA REALIZAÇÃO DA NOITE
BRANCA E DOS BOMBOS O
ESTACIONAMENTO NESTE LOCAL É
PROIBIDO
(exceto viaturas autorizadas)

DAS 14:00H DO DIA 10/07/2025 ÀS
14:00H DO DIA 14/07/2025

ValLongo

X EDIÇÃO DA NOITE
BRANCA E DOS BOMBOS

TRÂNSITO INTERROMPIDO
RUA RODRIGUES DE FREITAS

(EXCETO TAXIS E MORADORES)
DAS 19:00H DO DIA 12/07/2025
ÀS 04:00H DO DIA 13/07/2025

(E EXCETO BUS)
DAS 19:00H ÀS 20:15H DO DIA 12/07/2024

PEDIMOS DESCULPA PELO INCONÔMODO CAUSADO

ValLongo

X EDIÇÃO DA NOITE
BRANCA E DOS BOMBOS

TRÂNSITO INTERROMPIDO
(EXCETO MORADORES)

DAS 19:00H DO DIA 12/07/2025
ÀS 04:00H DO DIA 13/07/2025

PEDIMOS DESCULPA PELO INCONÔMODO CAUSADO

- LEGENDA:
- (a) - SINAL DE TRÂNSITO C2 A COLOCAR
 - (b) - SINAL DE TRÂNSITO C1 A COLOCAR
 - SINAL DE TRÂNSITO C15 A COLOCAR
 - SINAL DE TRÂNSITO A25 A COLOCAR
 - SINAL DE DESVIO À ESQUERDA (SDE)
 - SINAL DE DESVIO À DIREITA (SDD)
 - ÁREA INTERROMPIDA AO TRÂNSITO
 - ÁREA COM INTERDIÇÃO DE ESTACIONAMENTO
 - LOCALIZAÇÃO DE BARREIRAS METÁLICAS
 - CONDICIONAMENTO DO TRÂNSITO ENTRE AS 15:00H E AS 16:00H DO DIA 12 DE JULHO
 - CONDICIONAMENTO DO TRÂNSITO ENTRE AS 23:00H DO DIA 12 E AS 01:30H DO DIA 13 DE JULHO
 - PROIBIÇÃO DE ESTACIONAMENTO A DELIMITAR COM BARREIRAS E FITA SINALIZADORA
 - PAINEL ADICIONAL A COLOCAR
 - PAINEL ADICIONAL A COLOCAR

Revisão	Data	Descrição sintética das alterações	Desenhou	Verificou

MUNICÍPIO DE VALONGO
DEPARTAMENTO DE OBRAS, PROJETOS E MOBILIDADE - DIVISÃO DE MOBILIDADE E GESTÃO DO ESPAÇO PÚBLICO

Designação do projeto: NOITE BRANCA E DOS BOMBOS 2025
Localização: VÁRIOS ARRUAIS DA FREGUESIA DE ERMESINDE
Fase/Descrição: EXECUÇÃO

NOTA: ESTA PLANTA DEVE DE SER ANALISADA EM CONJUNTO COM A INFORMAÇÃO QUE A ACOMPANHA

ValLongo

ESPECIALIDADE: SINALIZAÇÃO E TRÂNSITO
TÍTULO DO DESENHO: PLANTA
AUTOR: Luísa Miguel
PROJETISTA: Luísa Miguel
DESENHADOR: Luísa Miguel
ESCALA: 1/2000
DATA: julho 2025
CÓDIGO DO DESENHO: 2025/150.20.101/32.DOPM-DMGEP-PLT01.R00