



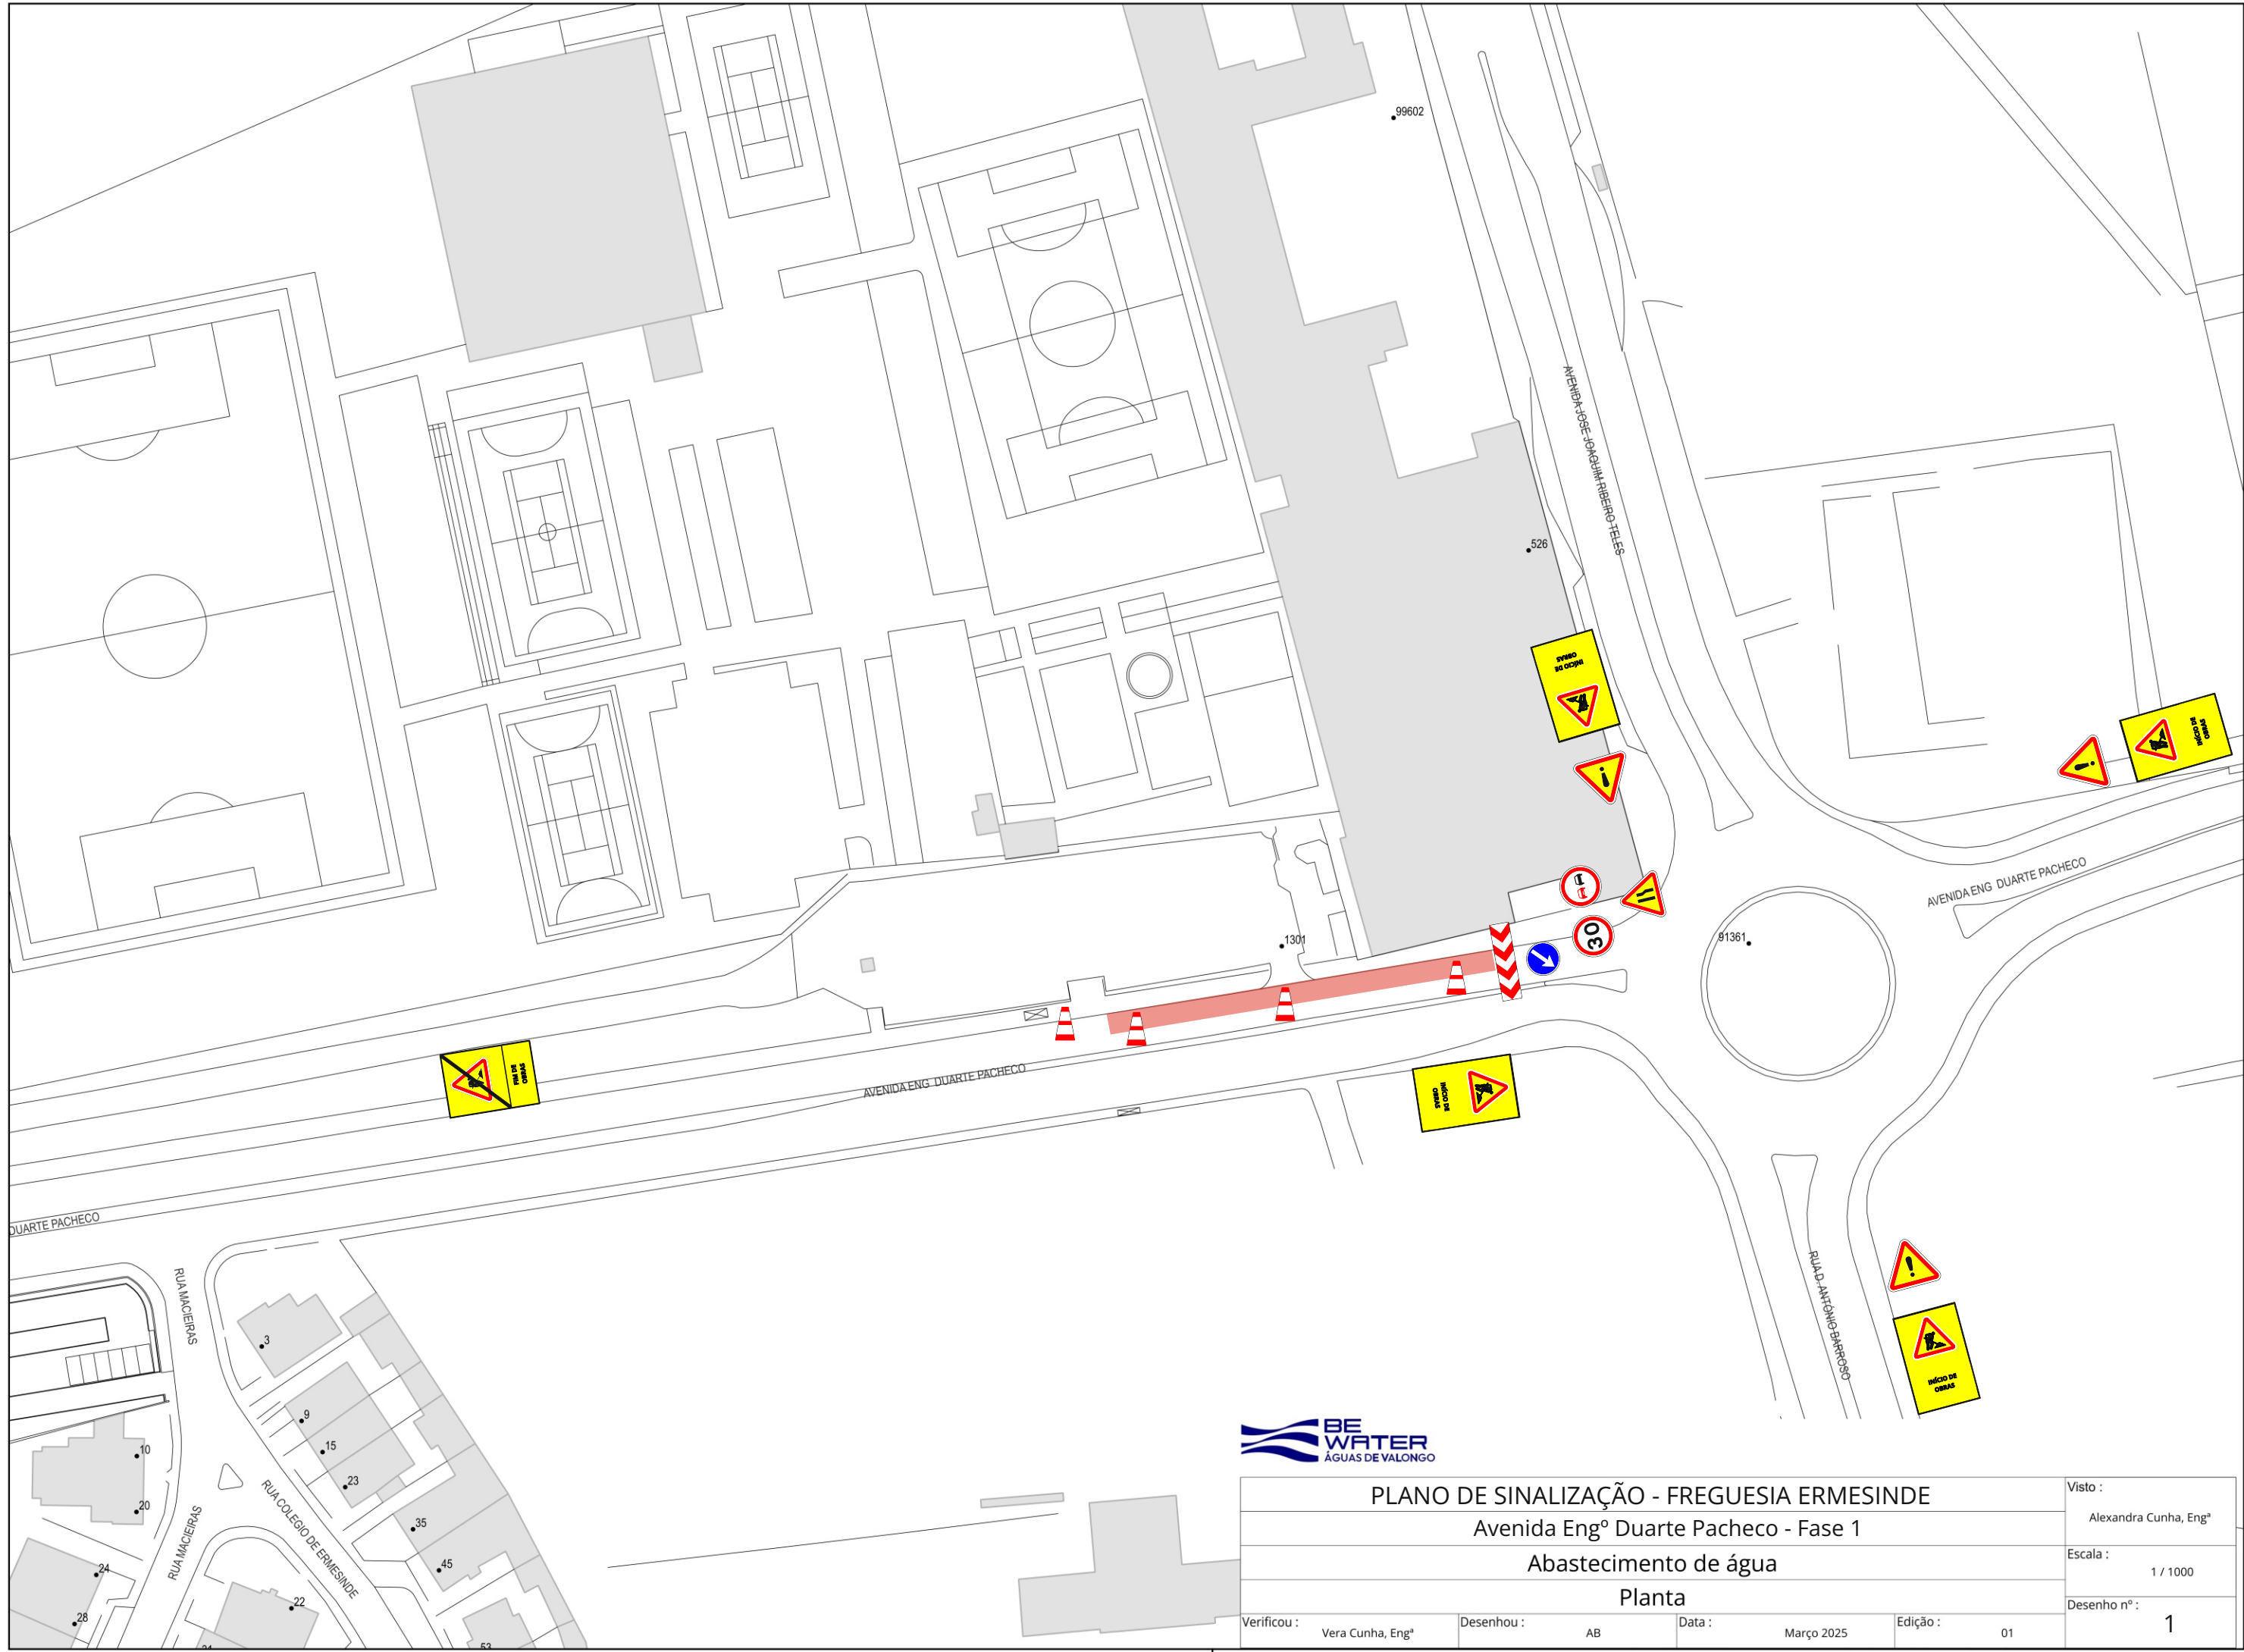

PLANO DE SINALIZAÇÃO - FREGUESIA ERMESINDE				Visto :	Alexandra Cunha, Engª
Avenida Engº Duarte Pacheco - Fase 1				Escala :	1 / 1000
Abastecimento de água				Desenho nº :	1
Planta					
Verificou :	Vera Cunha, Engª	Desenhou :	AB	Data :	Março 2025
		Edição :		01	

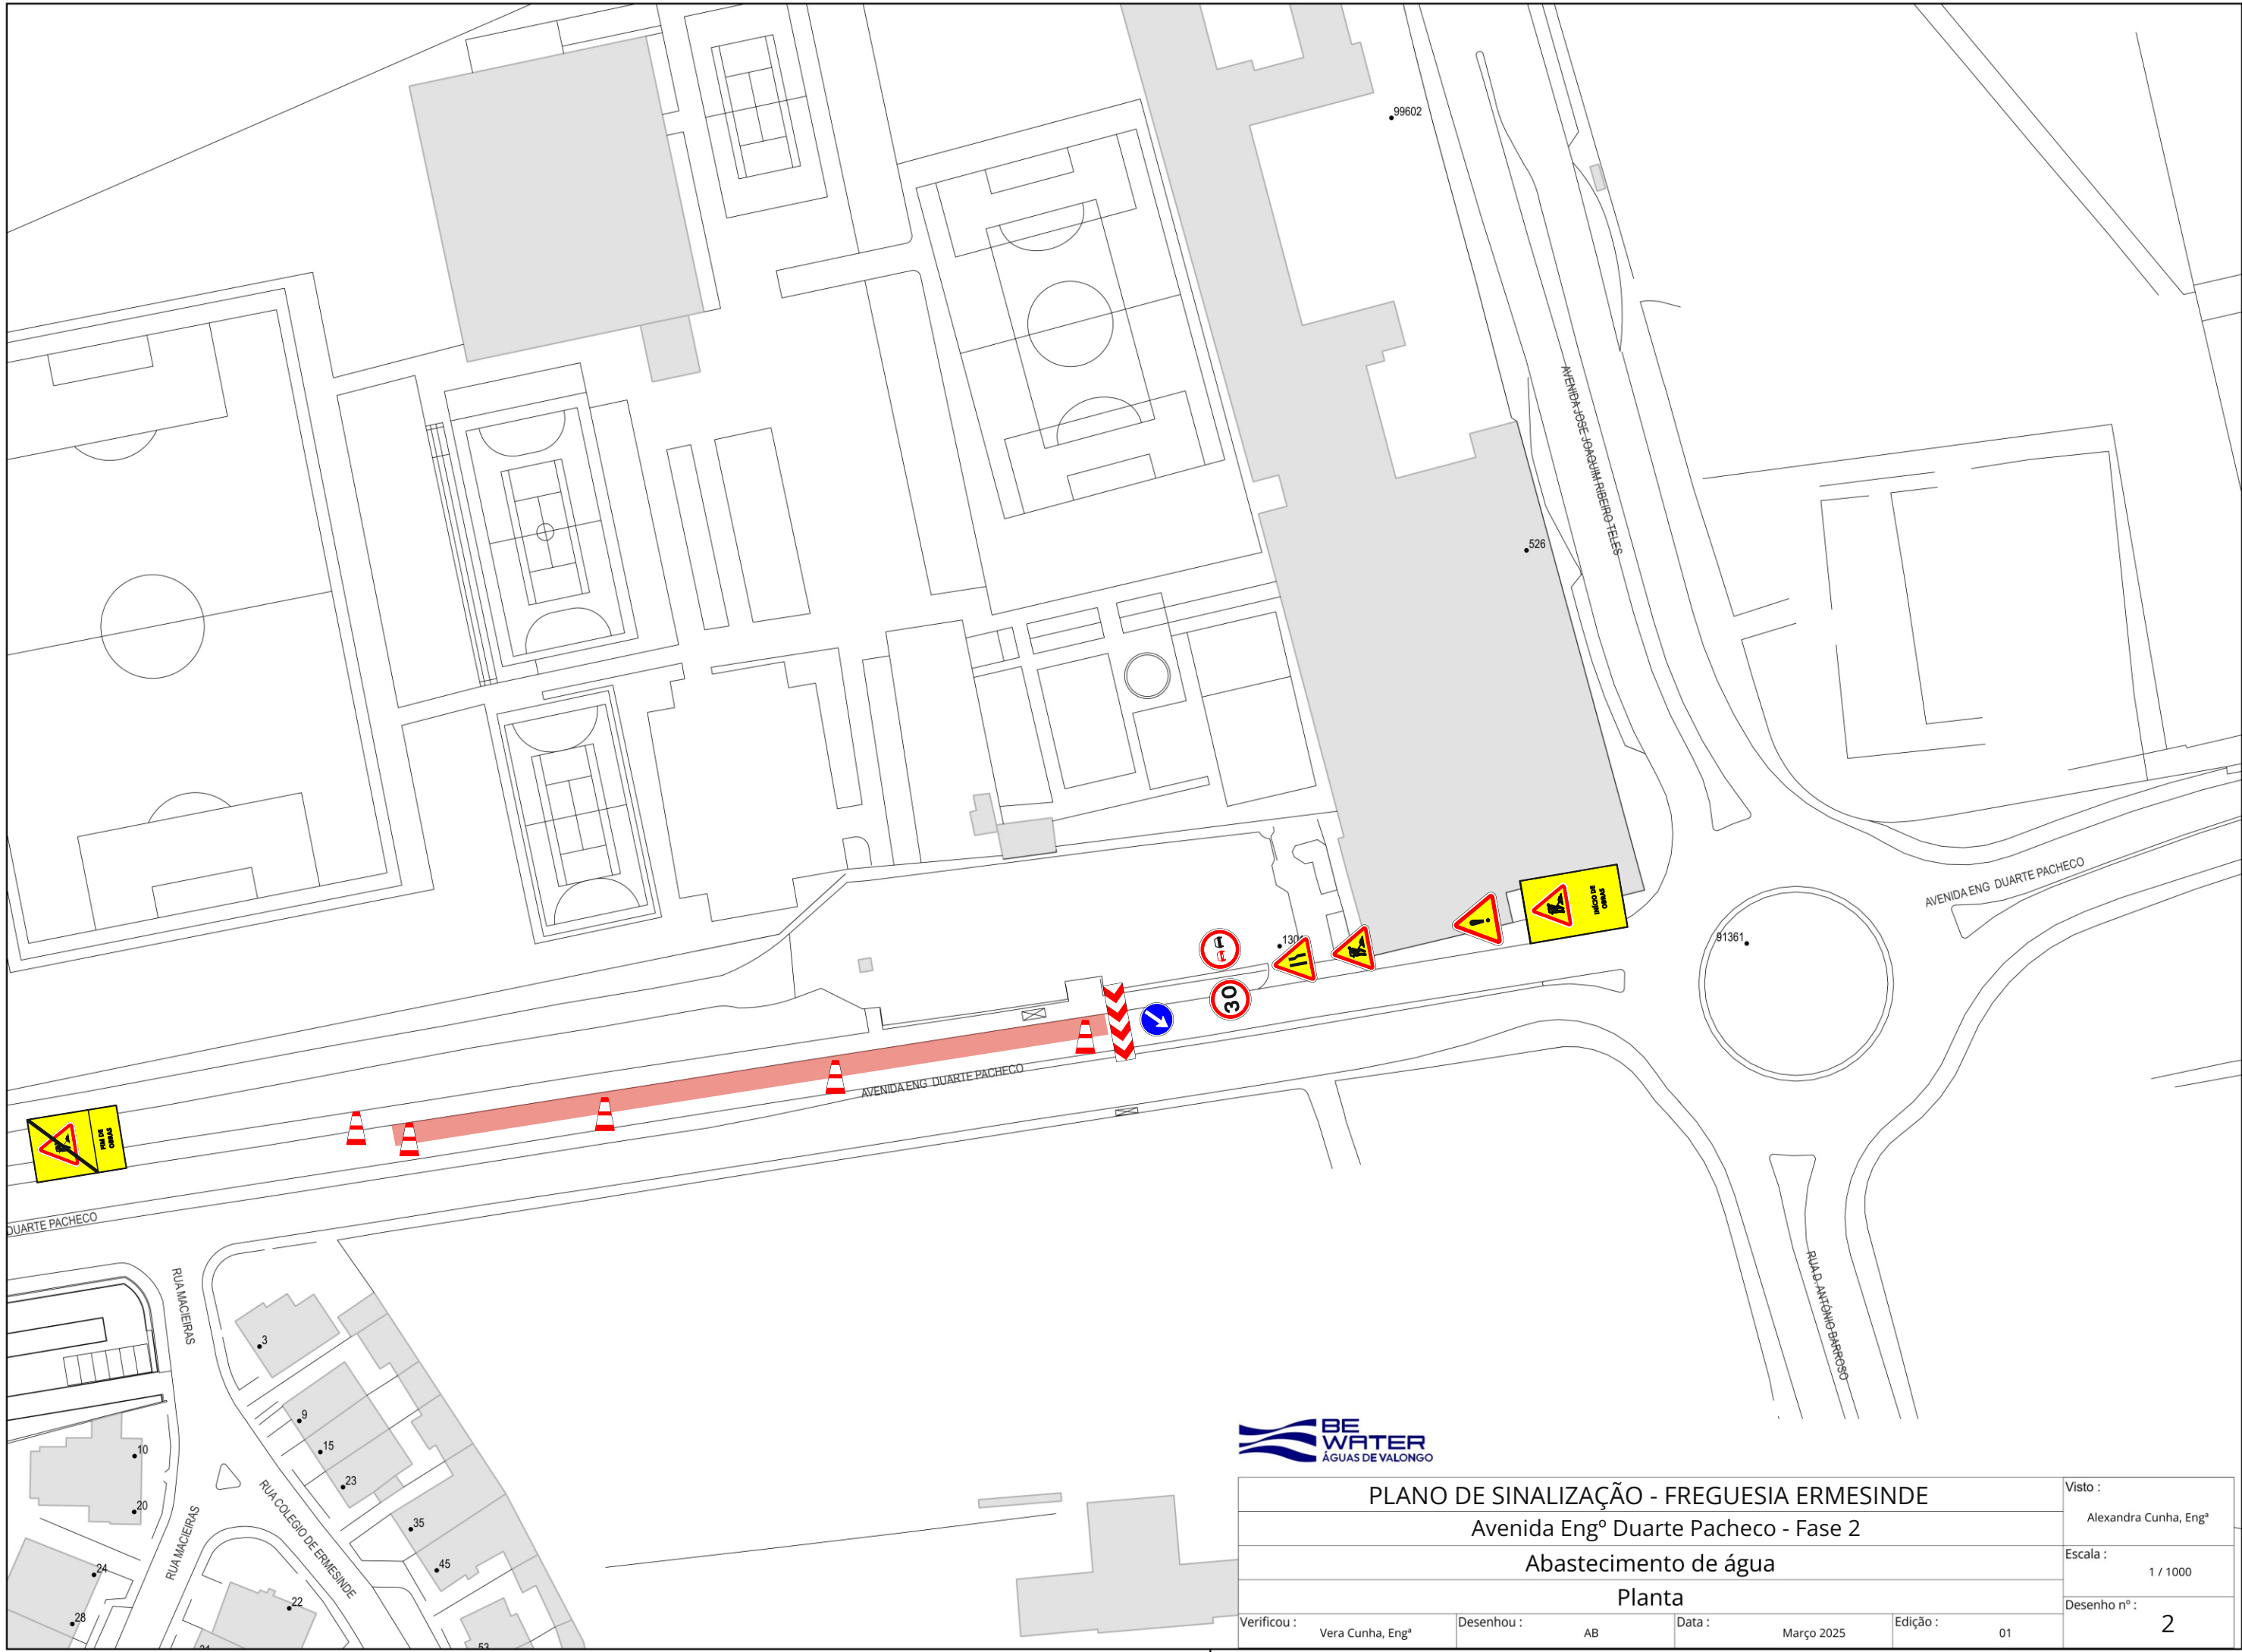


PLANO DE SINALIZAÇÃO - FREGUESIA ERMESINDE				Visto :
Avenida Engº Duarte Pacheco - Fase 2				Alexandra Cunha, Engª
Abastecimento de água				Escala :
Planta				1 / 1000
Verificou :	Vera Cunha, Engª	Desenhou :	AB	Data :
				Março 2025
				Edição :
				01
				Desenho nº :
				2



Planta

Desenho nº:	3
-------------	---

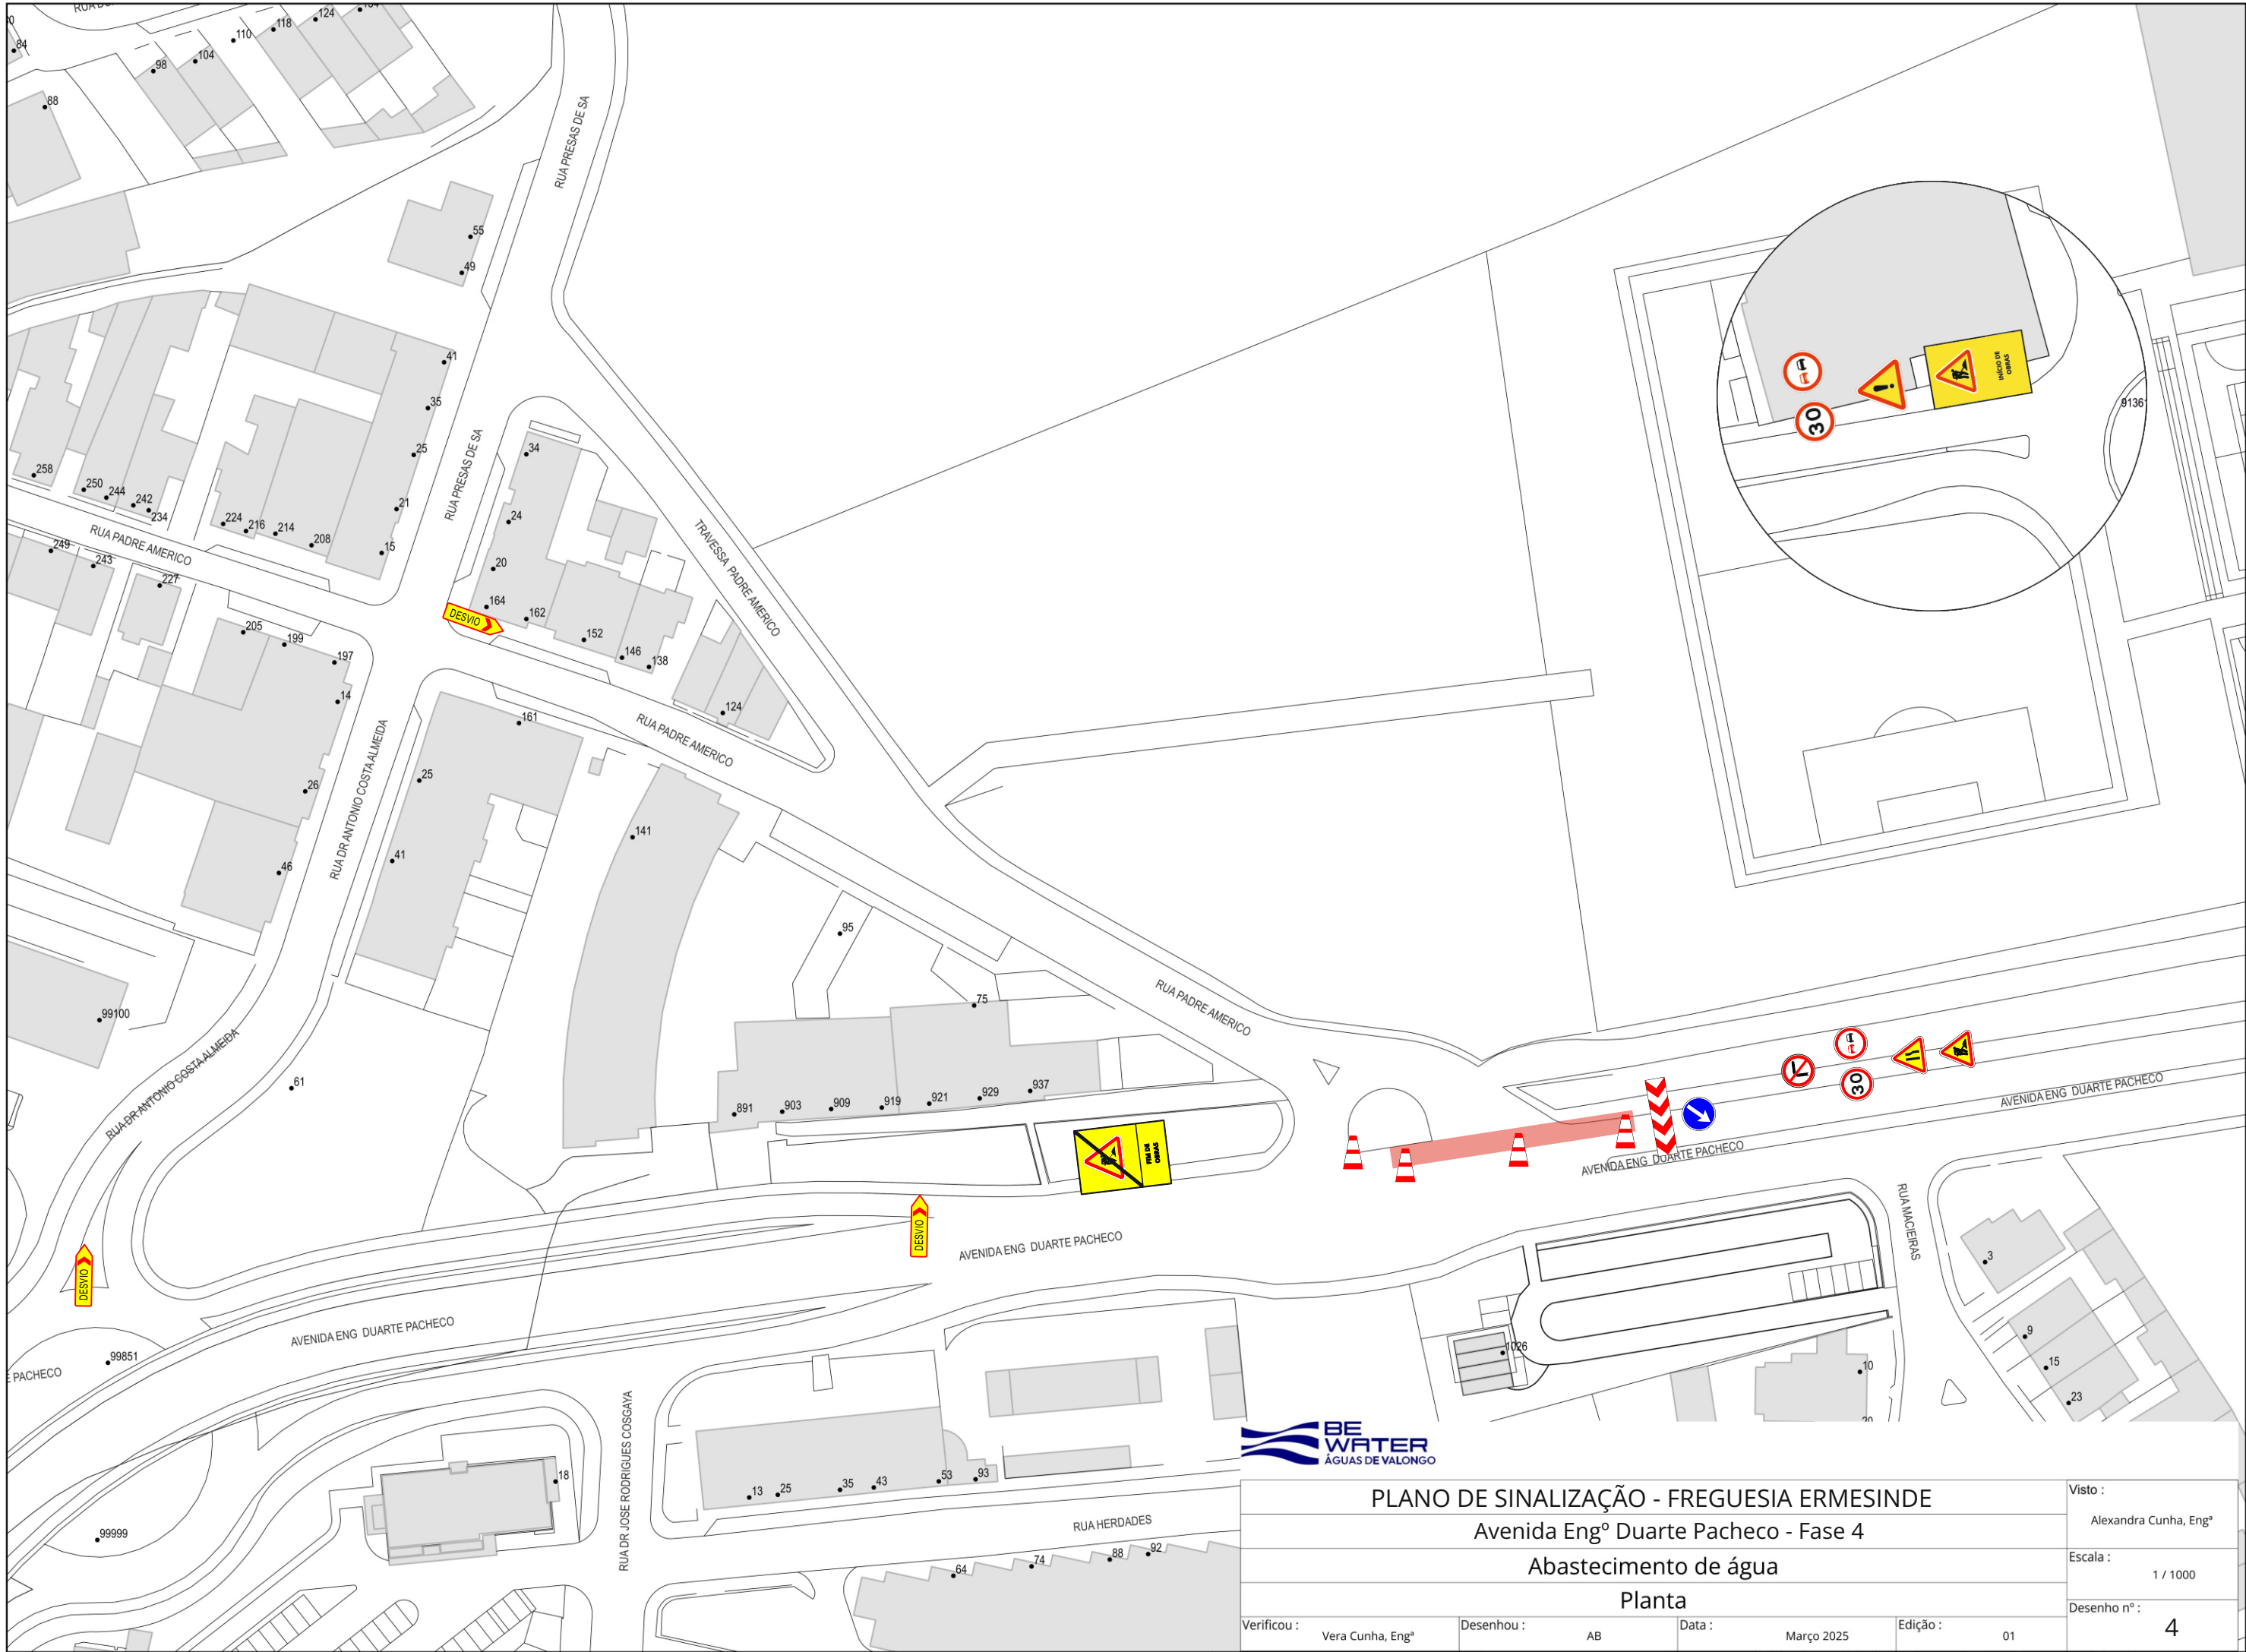

PLANO DE SINALIZAÇÃO - FREGUESIA ERMESINDE				Visto :	
Avenida Engº Duarte Pacheco - Fase 4				Alexandra Cunha, Engª	
Abastecimento de água				Escala :	
Planta				1 / 1000	
Verificou :		Desenhou :		Edição :	
Vera Cunha, Engª		AB		01	
Data :		Março 2025		Desenho nº :	
				4	



Planta

Edição : 01

Desenho nº: 5