


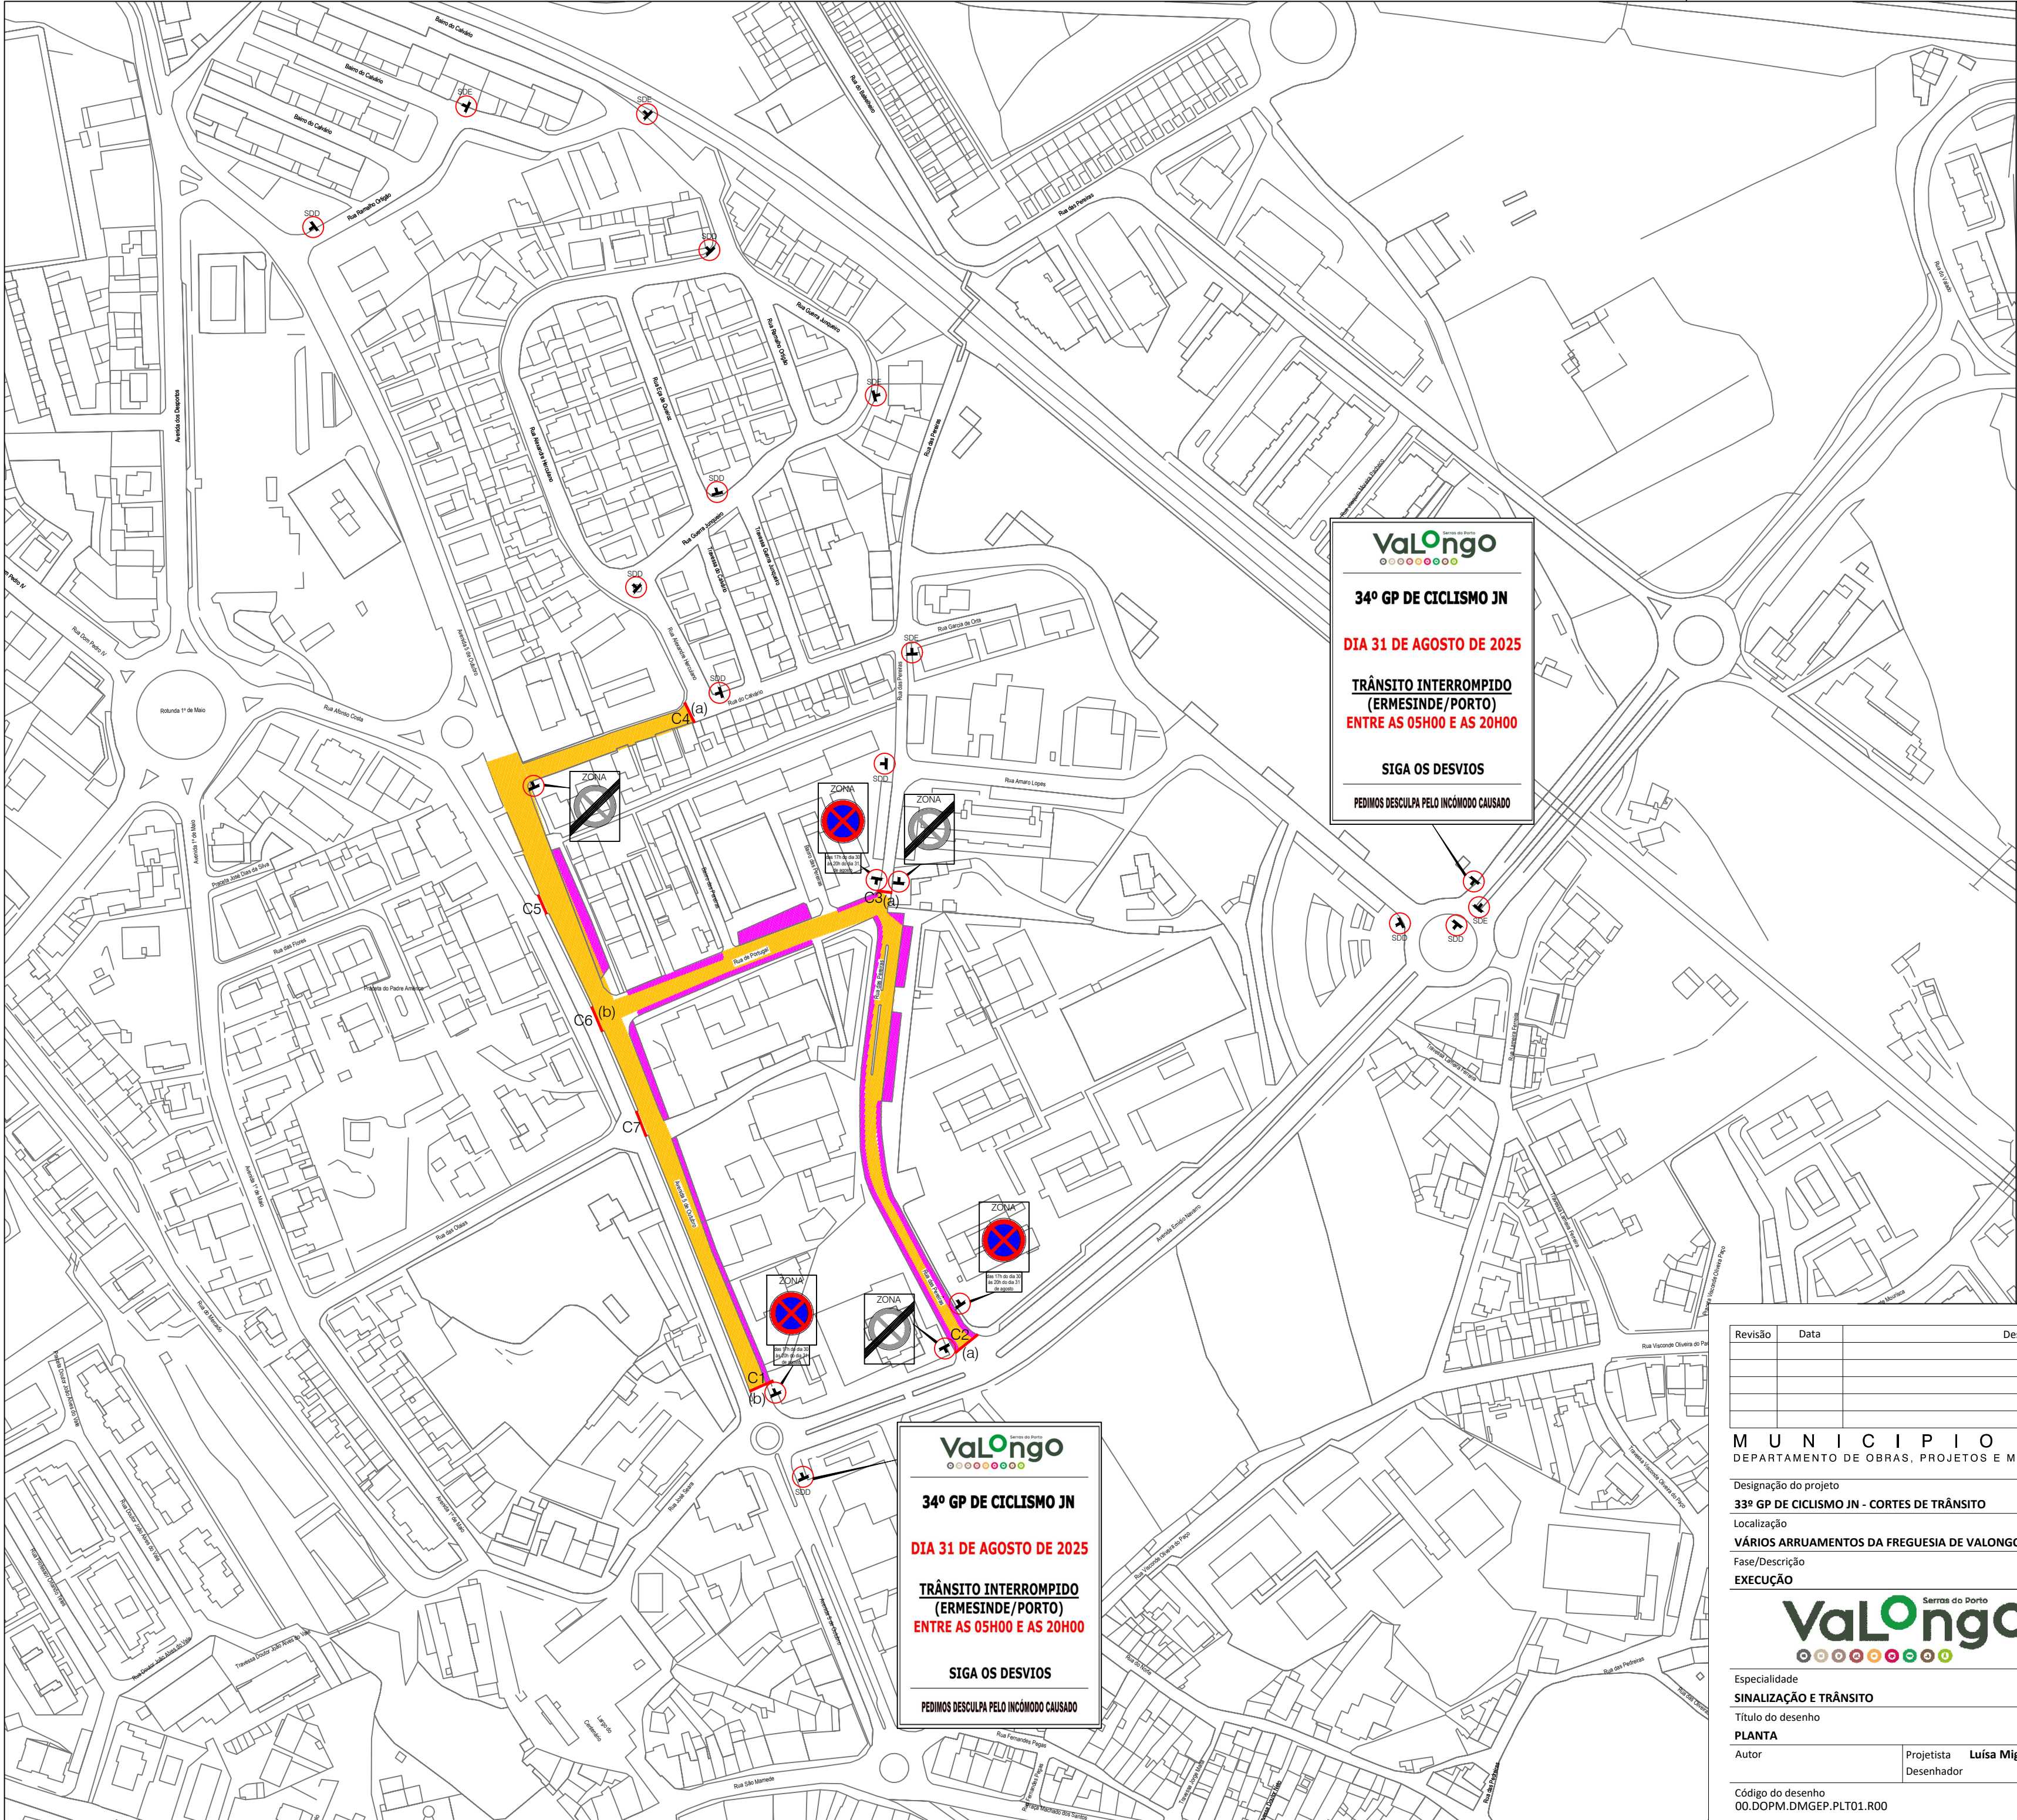

LEGENDA:

- (a) - SINAL DE TRÂNSITO C2 A COLOCAR
- (b) - SINAL DE TRÂNSITO C1 A COLOCAR
- DESVIO - SINAL DE DESVIO À ESQUERDA (SDE)
- DESVIO - SINAL DE DESVIO À DIREITA (SDD)
- ÁREA INTERROMPIDA AO TRÂNSITO
- ÁREA COM INTERDIÇÃO DE ESTACIONAMENTO
- C (n) - LOCALIZAÇÃO DE BARREIRAS METÁLICAS
- ZONA - SINAL DE TRÂNSITO G3 A COLOCAR
- ZONA - SINAL DE TRÂNSITO G7a A COLOCAR
- das 17h do dia 30 às 20h do dia 31 de agosto - PAINEL ADICIONAL A COLOCAR

Revisão	Data	Descrição sintética das alterações	Desenhou	Verificou

MUNICÍPIO DE VALONGO
DEPARTAMENTO DE OBRAS, PROJETOS E MOBILIDADE - DIVISÃO DE MOBILIDADE E GESTÃO DO ESPAÇO PÚBLICO

Designação do projeto	33º GP DE CICLISMO JN - CORTES DE TRÂNSITO	DOPM.DMGEP
Localização	VÁRIOS ARRUAMENTOS DA FREGUESIA DE VALONGO	
Fase/Descrição	EXECUÇÃO	



NOTA:
ESTA PLANTA DEVE DE SER ANALISADA EM CONJUNTO
COM A INFORMAÇÃO QUE A ACOMPANHA

Especialidade	Projetista	Luísa Miguel	Escala	Data
SINALIZAÇÃO E TRÂNSITO	Desenhador		S/ESC	Julho 2025
Título do desenho				
PLANTA				
Autor				
Código do desenho				
00.DOPM.DMGEP.PLT01.R00				