


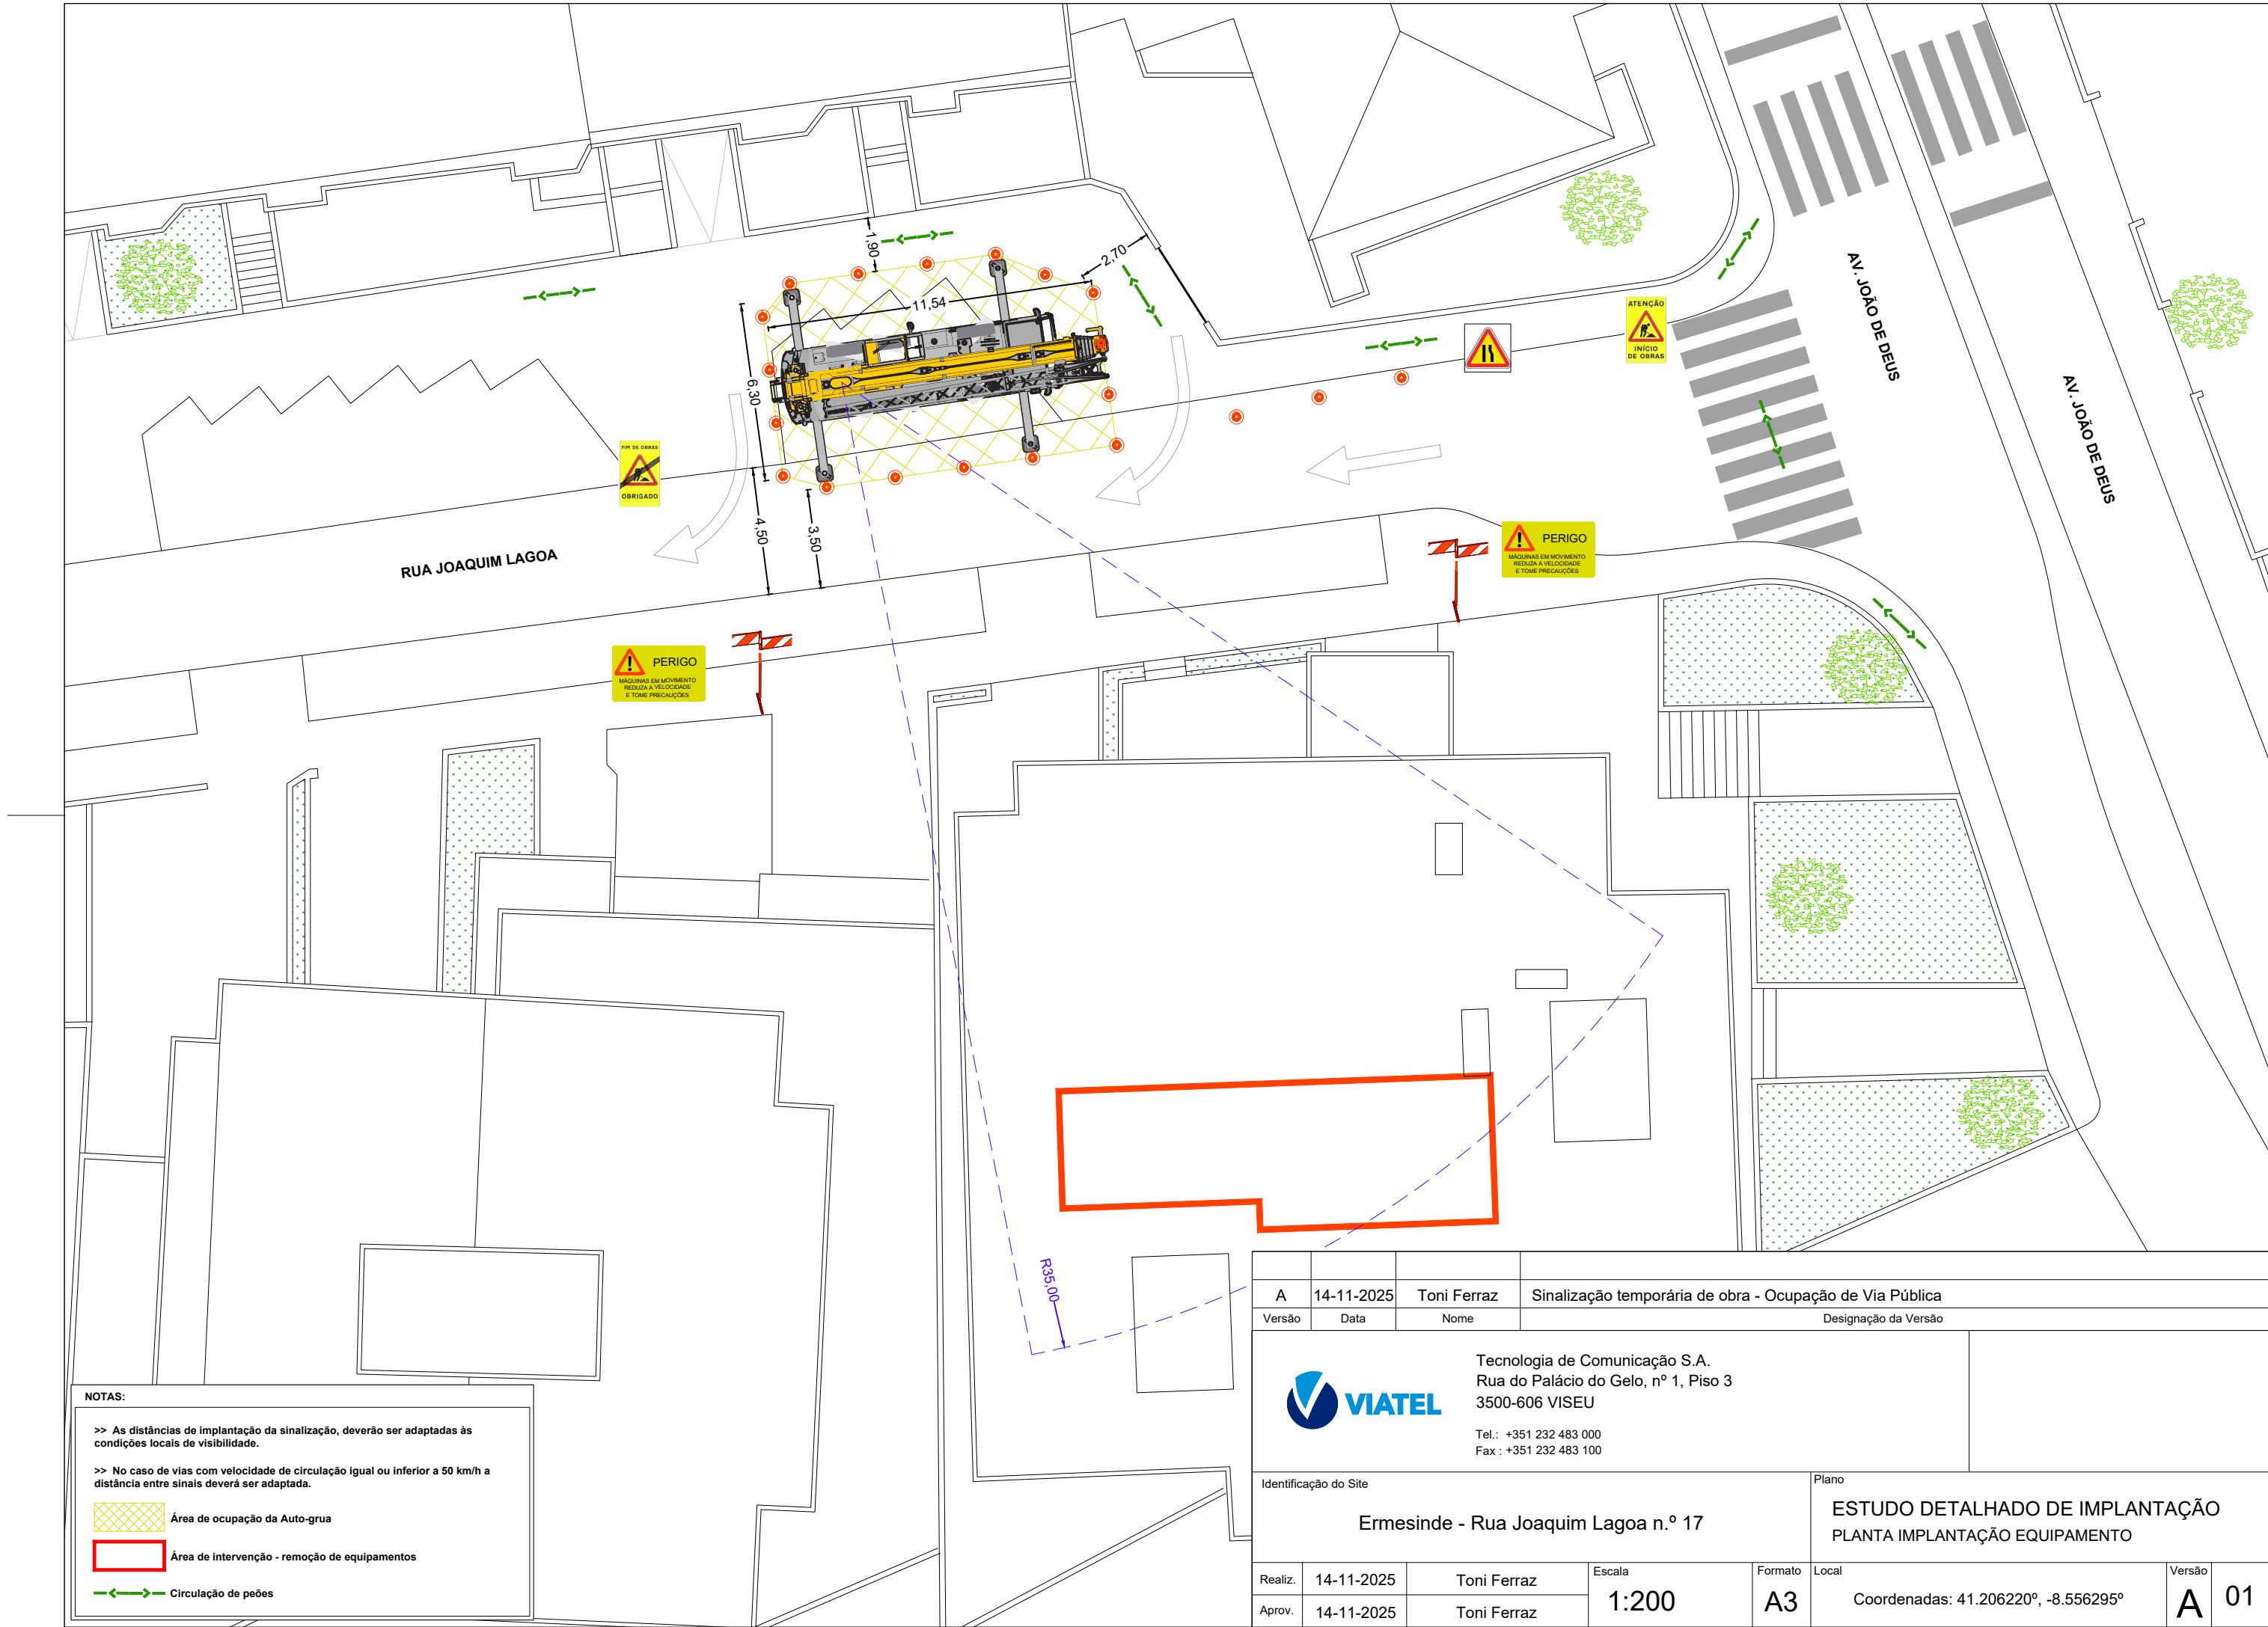

NOTAS:

- >> As distâncias de implantação da sinalização, deverão ser adaptadas às condições locais de visibilidade.
- >> No caso de vias com velocidade de circulação igual ou inferior a 50 km/h a distância entre sinais deverá ser adaptada.

- Área de ocupação da Auto-grua
- Área de intervenção - remoção de equipamentos
- Circulação de peões

A	14-11-2025	Toni Ferraz	Sinalização temporária de obra - Ocupação de Via Pública				
Versão	Data	Nome	Designação da Versão				
 Tecnologia de Comunicação S.A. Rua do Palácio do Gelo, nº 1, Piso 3 3500-606 VISEU Tel.: +351 232 483 000 Fax : +351 232 483 100							
Identificação do Site			Plano				
Ermesinde - Rua Joaquim Lagoa n.º 17			ESTUDO DETALHADO DE IMPLANTAÇÃO PLANTA IMPLANTAÇÃO EQUIPAMENTO				
Realiz.	14-11-2025	Toni Ferraz	Escala	Formato	Local	Versão	
Aprov.	14-11-2025	Toni Ferraz	1:200	A3	Coordenadas: 41.206220°, -8.556295°	A	01